
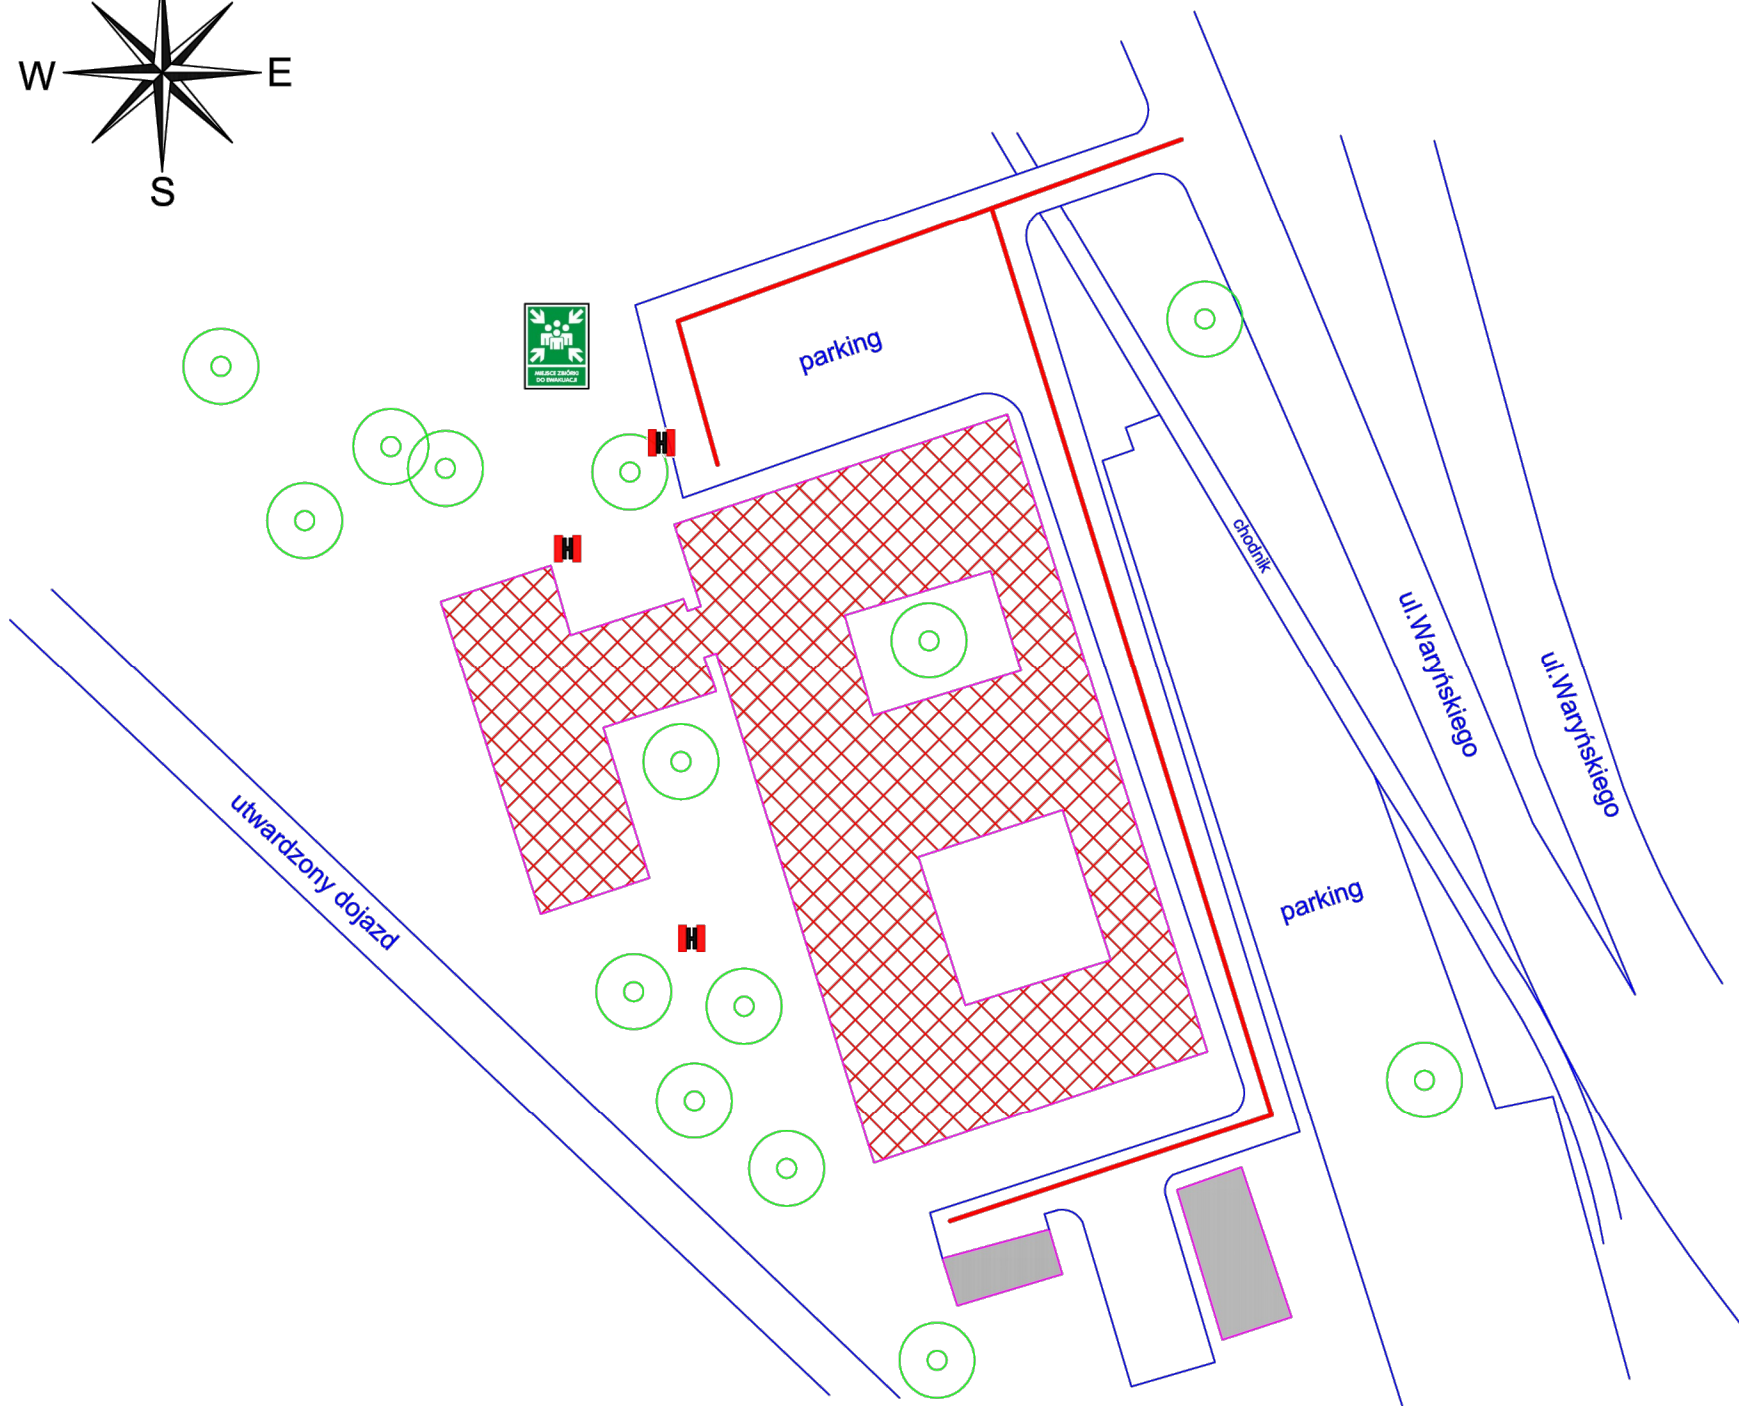


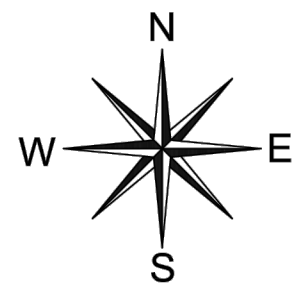

Legenda

Hydrant wewnętrzny

Gaśnica

Hydrant zewnętrzny

Ręczny ostrzegacz pożarowy

Uruchamianie oddymiania

Centrala sygnalizacji pożaru

Przeciwpożarowy wyłącznik prądu

Drzwi o odporności ogniowej EI 60

Drzwi o odporności ogniowej EI 30

System oddymiania

Klucz do wyjścia ewakuacyjnego

Kierunek do wyjścia drogi ewakuacyjnej w dół/w górę

Drzwi ewakuacyjne

Wyście ewakuacyjne

Miejsce zbiórki do ewakuacji

Kierunek ewakuacji

Dojazd do budynku

Maksymalna ilość osób do ewakuacji

Powierzchnia całkowita : ~ 29 589m²:
Liczba kondygnacji:

- nadziemnych: 9
- podziemnych: 1

Kategoria zagrożenia ludzi:

- ZL V

Maksymalna liczba osób w budynku:
ok. 1250 osób
Grupa wysokości:
W - wysoki (wysokość ok. 34m)

Inspektorat Ochrony Przeciwpożarowej Politechniki Warszawskiej	
Budynek:	BUDYNEK WYDZIAŁU INŻYNIERII CHEMICZNEJ I PROCESOWEJ POLITECHNIKI WARSZAWSKIEJ ul. WARYŃSKIEGO 1 w Warszawie
Rysunek:	PLAN SYTUACYJNY
Opracowanie:	Instrukcja bezpieczeństwa pożarowego
Opracował:	mgr Bożena Zawisza
Podpis:	
Sprawdził:	st. bryg. w st. spocz. mgr inż. Adam Dąbrowski
Podpis:	
Branża:	Ochrona przeciwpożarowa
Nr rys.: 1	Data: Wrzesień 2026r.