


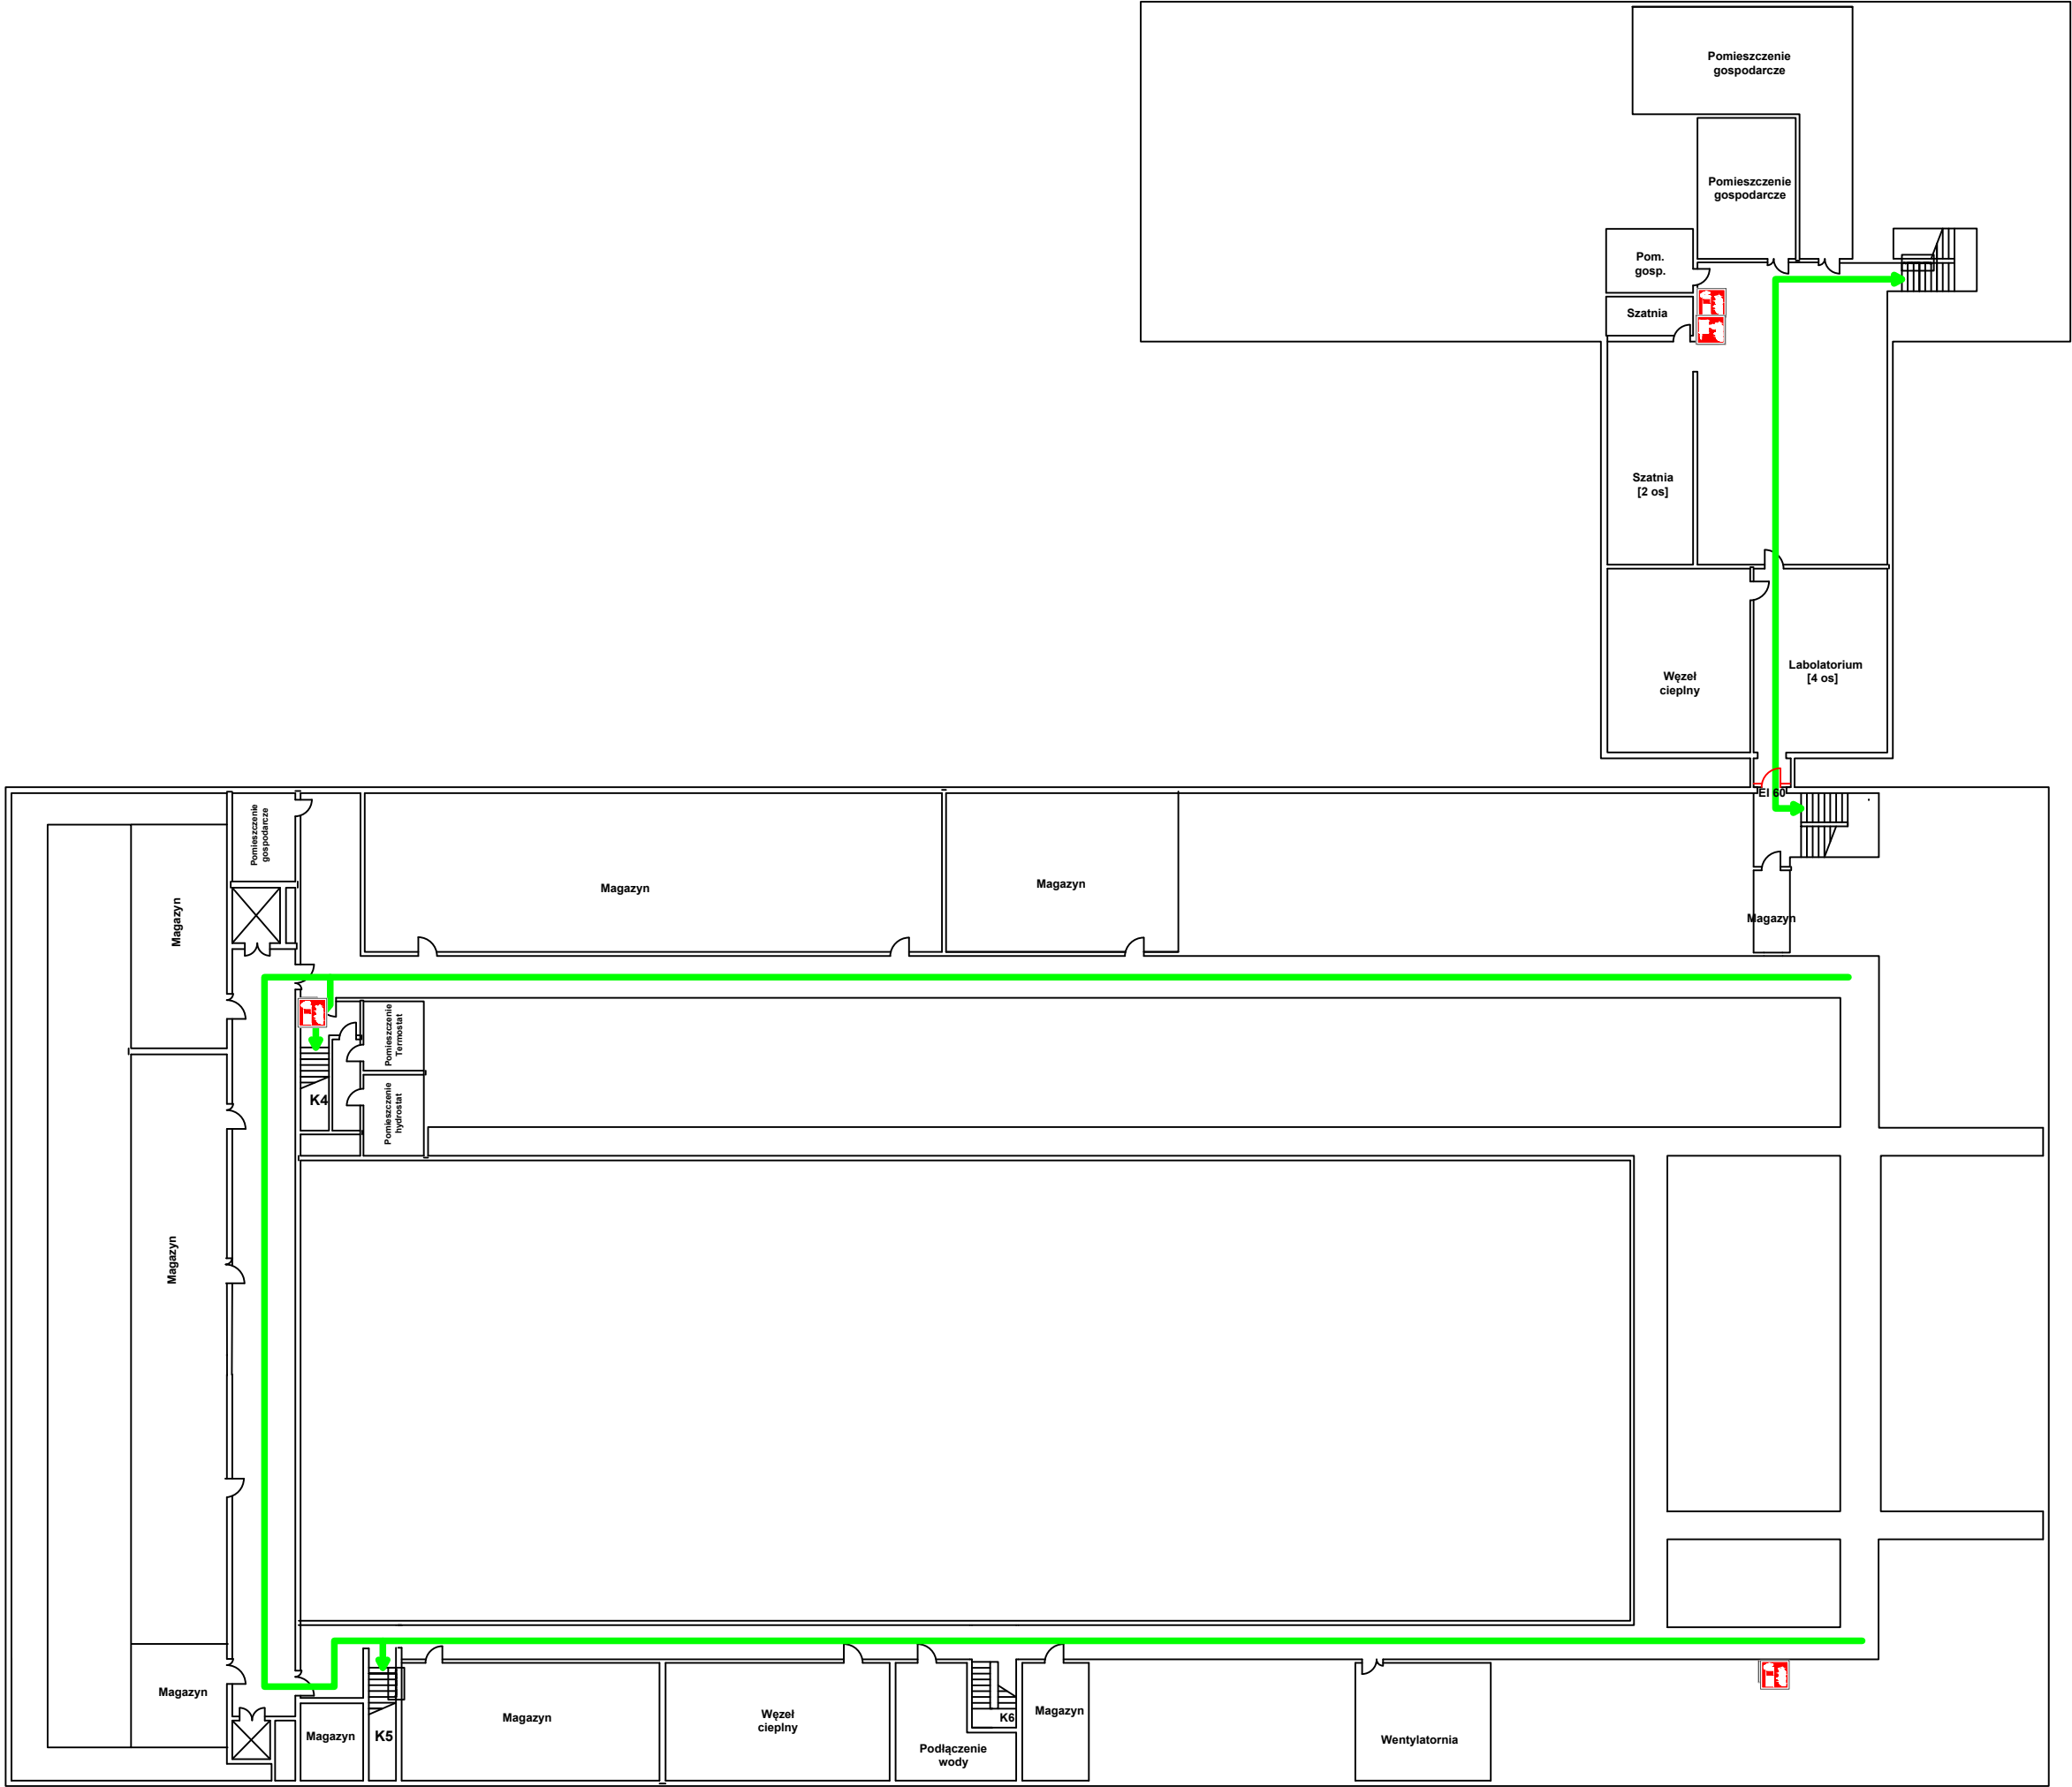

Legenda

Hydrant wewnętrzny

Gaśnica

Hydrant zewnętrzny

Ręczny ostrzegacz pożarowy

Uruchamianie oddymiania

Centrala sygnalizacji pożaru

Przeciwpozarowy wyłącznik prądu

Drzwi o odporności ogniowej EI 60

Drzwi o odporności ogniowej EI 30

System oddymiania

Klucz do wyjścia ewakuacyjnego

Kierunek do wyjścia drogi ewakuacyjnej w dół/w górę

Drzwi ewakuacyjne

Wyjście ewakuacyjne

Miejsce zbiórki do ewakuacji

Kierunek ewakuacji

Dojazd do budynku

Maksymalna ilość osób do ewakuacji

Powierzchnia całkowita : ~ 29 589m²:
Liczba kondygnacji:

•

nadziemnych: 9

•

podziemnych: 1

Kategoria zagrożenia ludzi:

•

ZL V


Maksymalna liczba osób w budynku:

ok. 1250 osób

Grupa wysokości:

W - wysoki (wysokość ok. 34m)

Inspektorat Ochrony Przeciwpozarowej Politechniki Warszawskiej	
Budynek: BUDYNEK WYDZIAŁU INŻYNIERII CHEMICZNEJ I PROCESOWEJ POLITECHNIKI WARSZAWSKIEJ ul. WARYŃSKIEGO 1 w Warszawie	
Rysunek: Rzut Piwnicy	
Opracowanie: Instrukcja bezpieczeństwa pożarowego	
Opracował: mgr Bożena Zawisza	Podpis:
Sprawdził: st. bryg. w st. spocz. mgr inż. Adam Dąbrowski	Podpis:
Branża: Ochrona przeciwpożarowa	
Nr rys.: 2	Data: Wrzesień 2026r.

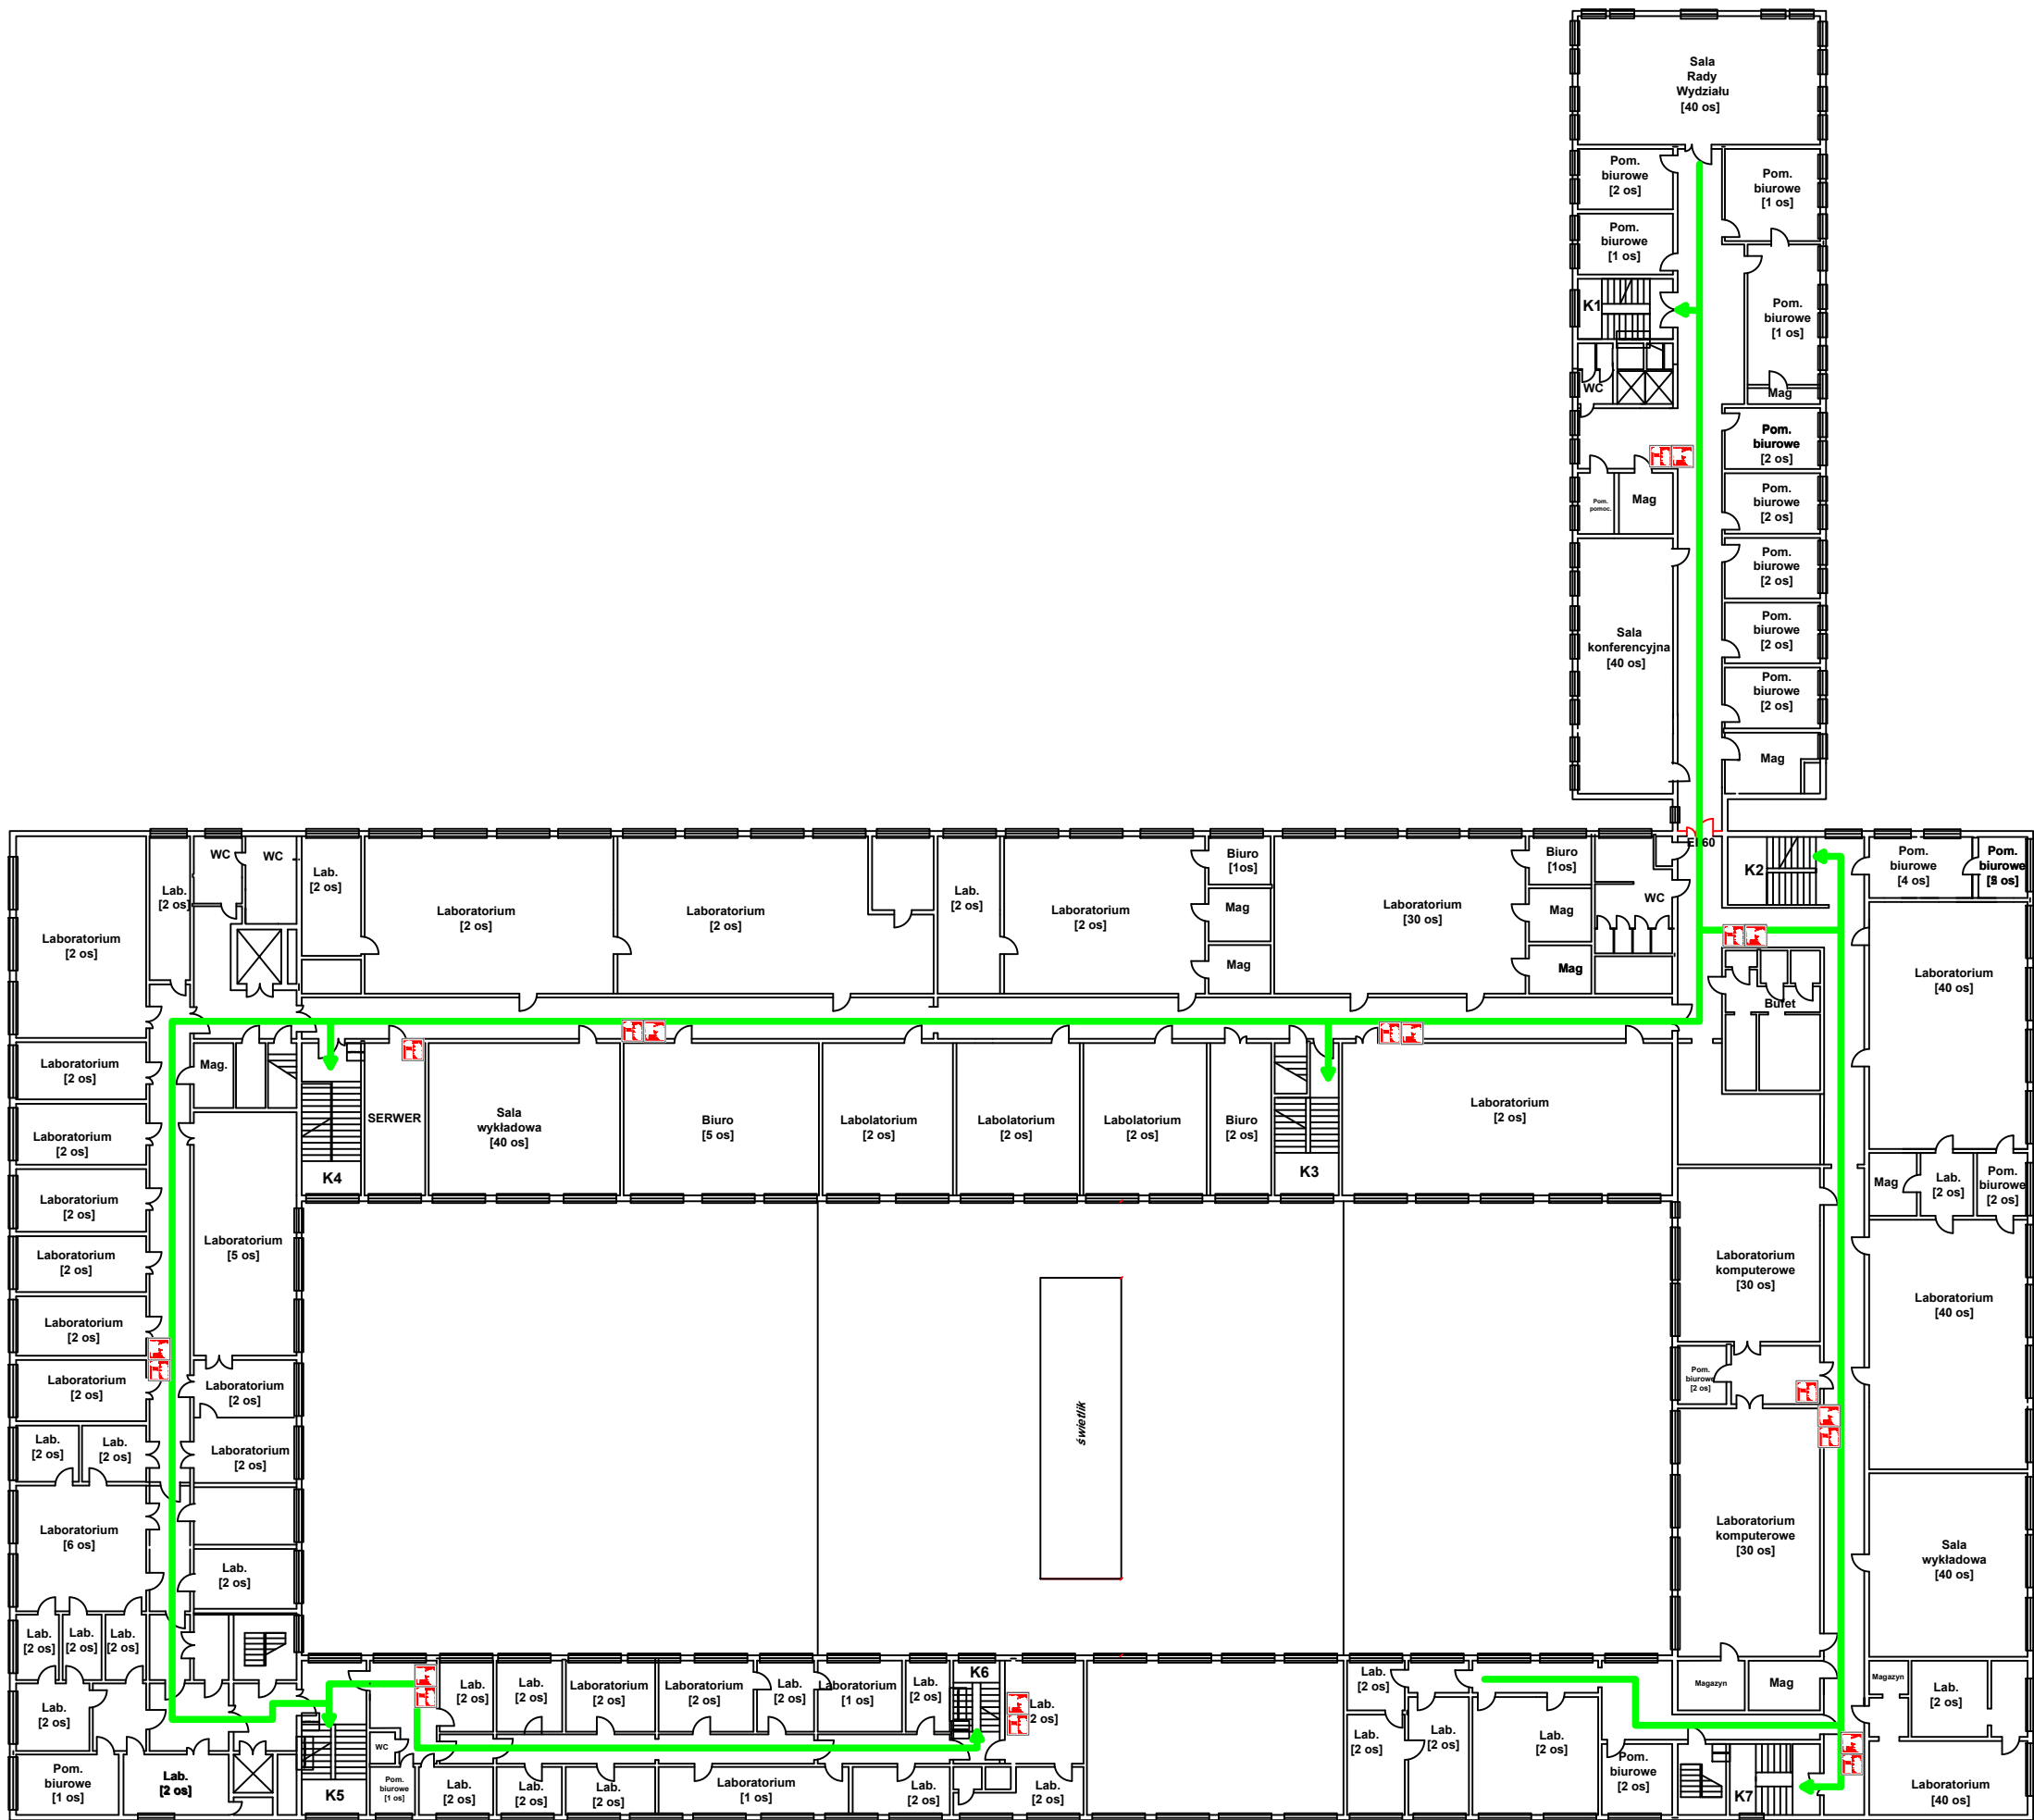

Legenda

Hydrant wewnętrzny

Gaśnica

Hydrant zewnętrzny

Ręczny ostrzegacz pożarowy

Uruchamianie oddymiania

Centrala sygnalizacji pożaru

Przeciwpożarowy wyłącznik prądu

Drzwi o odporności ogniowej EI 60

Drzwi o odporności ogniowej EI 30

System oddymiania

Klucz do wyjścia ewakuacyjnego

Kierunek do wyjścia drogi ewakuacyjnej w dół/w górę

Drzwi ewakuacyjne

Wyjście ewakuacyjne

Miejsce zbiórki do ewakuacji

Kierunek ewakuacji

Dojazd do budynku

Maksymalna ilość osób do ewakuacji

Powierzchnia całkowita : ~ 29 589m²:
Liczba kondygnacji:

- nadziemnych: 9
- podziemnych: 1


Kategoria zagrożenia ludzi:

- ZL V

Maksymalna liczba osób w budynku:
ok. 1250 osób
Grupa wysokości:
W - wysoki (wysokość ok. 34m)

Inspektorat Ochrony Przeciwpowazarowej Politechniki Warszawskiej	
Budynek: BUDYNEK WYDZIAŁU INŻYNIERII CHEMICZNEJ I PROCESOWEJ POLITECHNIKI WARSZAWSKIEJ ul. WARYŃSKIEGO 1 w Warszawie	
Rysunek: Rzut Piętra I	
Opracowanie: Instrukcja bezpieczeństwa pożarowego	
Opracował: mgr Bożena Zawisza	Podpis:
Sprawdził: st. bryg. w st. spocz. mgr inż. Adam Dąbrowski	Podpis:
Branża: Ochrona przeciwpożarowa	
Nr rys.: 4	Data: Wrzesień 2026 r.


PIĘTRO II

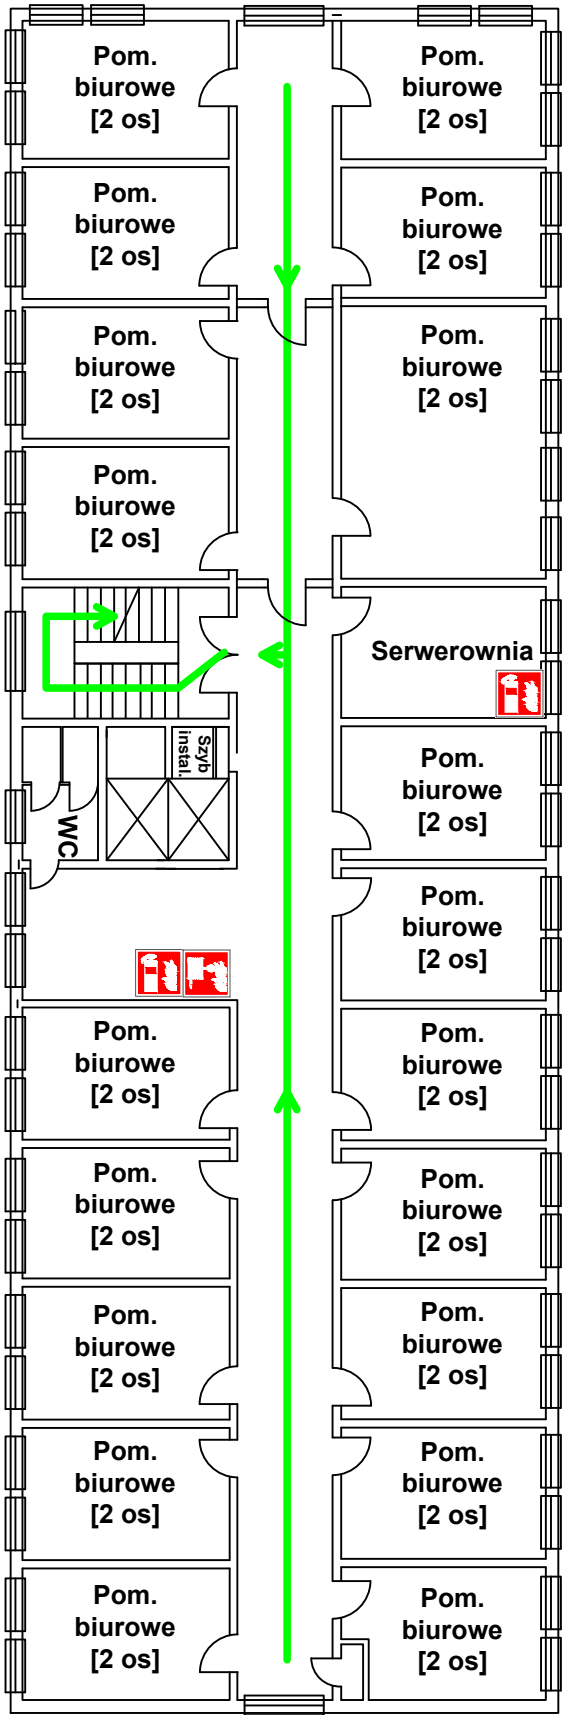

Legenda	
	Hydrant wewnętrzny
	Gaśnica
	Hydrant zewnętrzny
	Ręczny ostrzegacz pożarowy
	Uruchamianie oddymiania
	Centrala sygnalizacji pożaru
	Przeciwpożarowy wyłącznik prądu
	Drzwi o odporności ogniowej EI 60
	Drzwi o odporności ogniowej EI 30
	System oddymiania
	Klucz do wyjścia ewakuacyjnego
	Kierunek do wyjścia drogi ewakuacyjnej w dół/w górę
	Drzwi ewakuacyjne
	Wyście ewakuacyjne
	Miejsce zbiórki do ewakuacji
	Kierunek ewakuacji
	Dojazd do budynku
	(20) Maksymalna ilość osób do ewakuacji
Powierzchnia całkowita : ~ 29 589m²: Liczba kondygnacji: - nadziemnych: 9 - podziemnych: 1 Kategoria zagrożenia ludzi: - ZL V Maksymalna liczba osób w budynku: ok. 1250 osób Grupa wysokości: W - wysoki (wysokość ok. 34m)	

Inspektorat Ochrony Przeciwpożarowej Politechniki Warszawskiej	
Budynek:	BUDYNEK WYDZIAŁU INŻYNIERII CHEMICZNEJ I PROCESOWEJ POLITECHNIKI WARSZAWSKIEJ ul. WARYŃSKIEGO 1 w Warszawie
Rysunek:	Rzut Piętra II
Opracowanie:	Instrukcja bezpieczeństwa pożarowego
Opracował:	mgr Bożena Zawisza
Podpis:	
Sprawdził:	st. bryg. w st. spocz. mgr inż. Adam Dąbrowski
Podpis:	
Branża:	Ochrona przeciwpożarowa
Nr rys.:	5
Data:	Wrzesień 2026 r.


PIĘTRO III

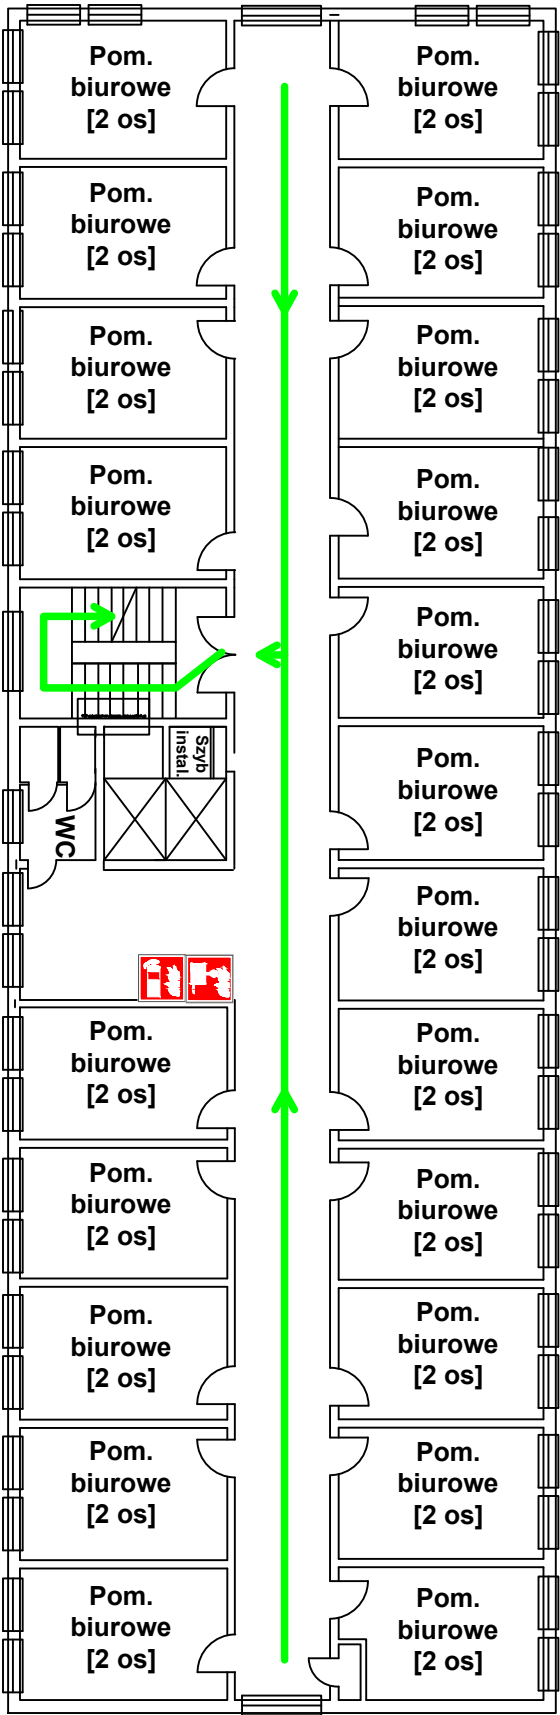

Legenda	
	Hydrant wewnętrzny
	Gaśnica
	Hydrant zewnętrzny
	Ręczny ostrzegacz pożarowy
	Uruchamianie oddymiania
	Centrala sygnalizacji pożaru
	Przeciwpożarowy wyłącznik prądu
	Drzwi o odporności ogniowej EI 60
	Drzwi o odporności ogniowej EI 30
	System oddymiania
	Klucz do wyjścia ewakuacyjnego
	Kierunek do wyjścia drogi ewakuacyjnej w dół/w górę
	Drzwi ewakuacyjne
	Wyście ewakuacyjne
	Miejsce zbiórki do ewakuacji
	Kierunek ewakuacji
	Dojazd do budynku
	Maksymalna ilość osób do ewakuacji
Powierzchnia całkowita : ~ 29 589m²:	
Liczba kondygnacji:	
• nadziemnych: 9	
• podziemnych: 1	
Kategoria zagrożenia ludzi:	
• ZL V	
Maksymalna liczba osób w budynku:	
ok. 1250 osób	
Grupa wysokości:	
W - wysoki (wysokość ok. 34m)	

Inspektorat Ochrony Przeciwpożarowej Politechniki Warszawskiej	
Budynek:	BUDYNEK WYDZIAŁU INŻYNIERII CHEMICZNEJ I PROCESOWEJ POLITECHNIKI WARSZAWSKIEJ ul. WARYŃSKIEGO 1 w Warszawie
Rysunek:	Rzut Piętra III
Opracowanie:	Instrukcja bezpieczeństwa pożarowego
Opracował:	mgr Bożena Zawisza
Podpis:	
Sprawdził:	st. bryg. w st. spocz. mgr inż. Adam Dąbrowski
Podpis:	
Branża:	Ochrona przeciwpożarowa
Nr rys.:	6
Data:	Wrzesień 2026 r.


PIĘTRO IV

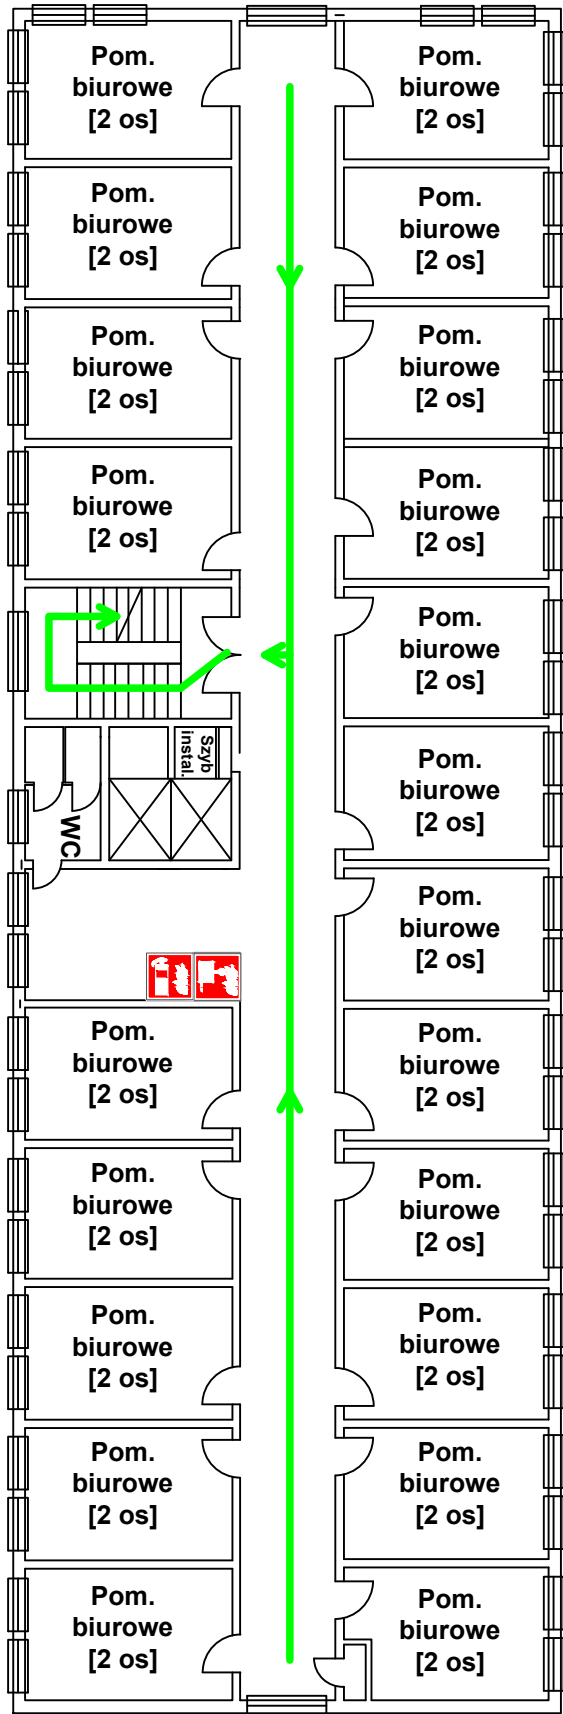

Legenda	
	Hydrant wewnętrzny
	Gaśnica
	Hydrant zewnętrzny
	Ręczny ostrzegacz pożarowy
	Uruchamianie oddymiania
	Centrala sygnalizacji pożaru
	Przeciwpożarowy wyłącznik prądu
	Drzwi o odporności ogniowej EI 60
	Drzwi o odporności ogniowej EI 30
	System oddymiania
	Klucz do wyjścia ewakuacyjnego
	Kierunek do wyjścia drogi ewakuacyjnej w dół/w górę
	Drzwi ewakuacyjne
	Wyście ewakuacyjne
	Miejsce zbiórki do ewakuacji
	Kierunek ewakuacji
	Dojazd do budynku
	Maksymalna ilość osób do ewakuacji
Powierzchnia całkowita : ~ 29 589m²: Liczba kondygnacji: • nadziemnych: 9 • podziemnych: 1 Kategoria zagrożenia ludzi: • ZL V Maksymalna liczba osób w budynku: ok. 1250 osób Grupa wysokości: W - wysoki (wysokość ok. 34m)	

Inspektorat Ochrony Przeciwpożarowej Politechniki Warszawskiej	
Budynek:	BUDYNEK WYDZIAŁU INŻYNIERII CHEMICZNEJ I PROCESOWEJ POLITECHNIKI WARSZAWSKIEJ ul. WARYŃSKIEGO 1 w Warszawie
Rysunek:	Rzut Piętra IV
Opracowanie:	Instrukcja bezpieczeństwa pożarowego
Opracował:	mgr Bożena Zawisza
Podpis:	
Sprawdził:	st. bryg. w st. spocz. mgr inż. Adam Dąbrowski
Podpis:	
Branża:	Ochrona przeciwpożarowa
Nr rys.:	7
Data:	Wrzesień 2026 r.


PIĘTRO V

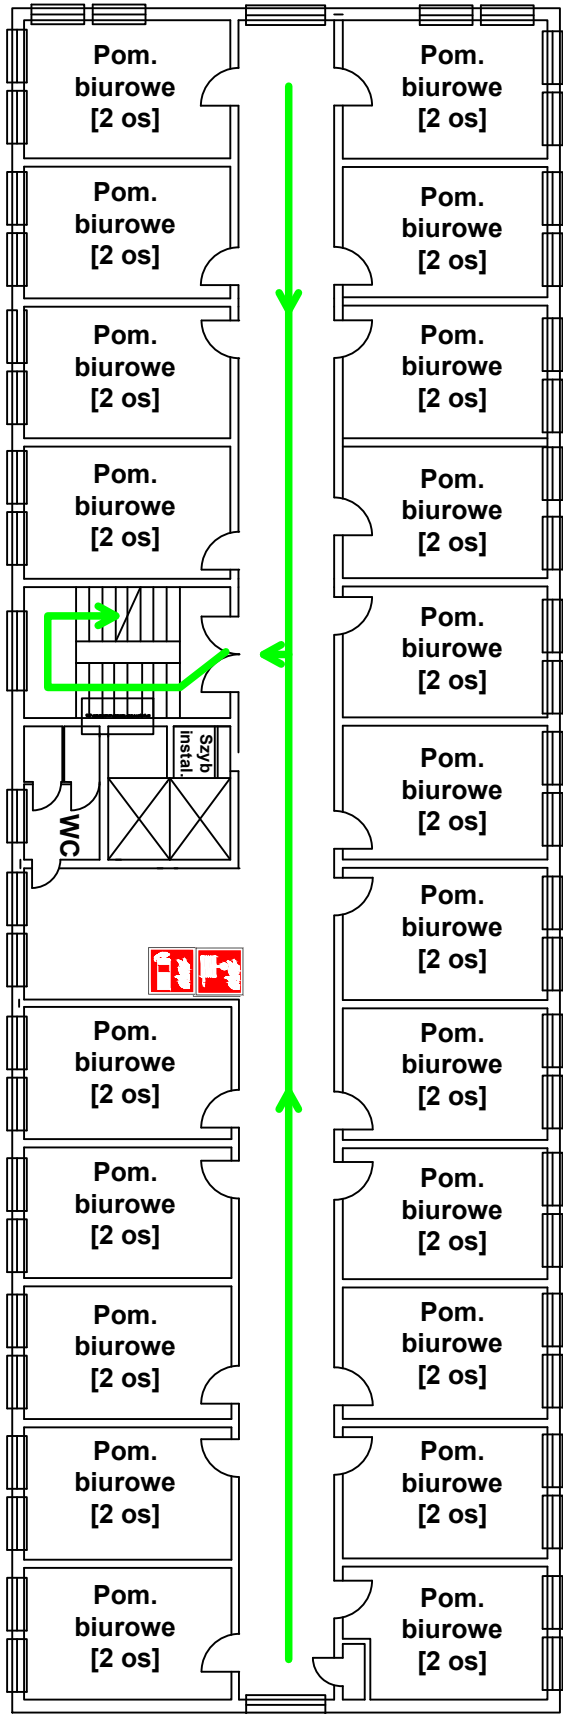

Legenda	
	Hydrant wewnętrzny
	Gaśnica
	Hydrant zewnętrzny
	Ręczny ostrzegacz pożarowy
	Uruchamianie oddymiania
	Centrala sygnalizacji pożaru
	Przeciwpożarowy wyłącznik prądu
	Drzwi o odporności ogniowej EI 60
	Drzwi o odporności ogniowej EI 30
	System oddymiania
	Klucz do wyjścia ewakuacyjnego
	Kierunek do wyjścia drogi ewakuacyjnej w dół/w górę
	Drzwi ewakuacyjne
	Wyście ewakuacyjne
	Miejsce zbiórki do ewakuacji
	Kierunek ewakuacji
	Dojazd do budynku
	Maksymalna ilość osób do ewakuacji (20)
Powierzchnia całkowita : ~ 29 589m²: Liczba kondygnacji: - nadziemnych: 9 - podziemnych: 1 Kategoria zagrożenia ludzi: - ZL V Maksymalna liczba osób w budynku: ok. 1250 osób Grupa wysokości: W - wysoki (wysokość ok. 34m)	


Inspektorat Ochrony Przeciwpożarowej Politechniki Warszawskiej	
Budynek:	BUDYNEK WYDZIAŁU INŻYNIERII CHEMICZNEJ I PROCESOWEJ POLITECHNIKI WARSZAWSKIEJ ul. WARYŃSKIEGO 1 w Warszawie
Rysunek:	Rzut Piętra V
Opracowanie:	Instrukcja bezpieczeństwa pożarowego
Opracował:	mgr Bożena Zawisza
Podpis:	
Sprawdził:	st. bryg. w st. spocz. mgr inż. Adam Dąbrowski
Podpis:	
Branża:	Ochrona przeciwpożarowa
Nr rys.:	8
Data:	Wrzesień 2026r.

PIĘTRO VI

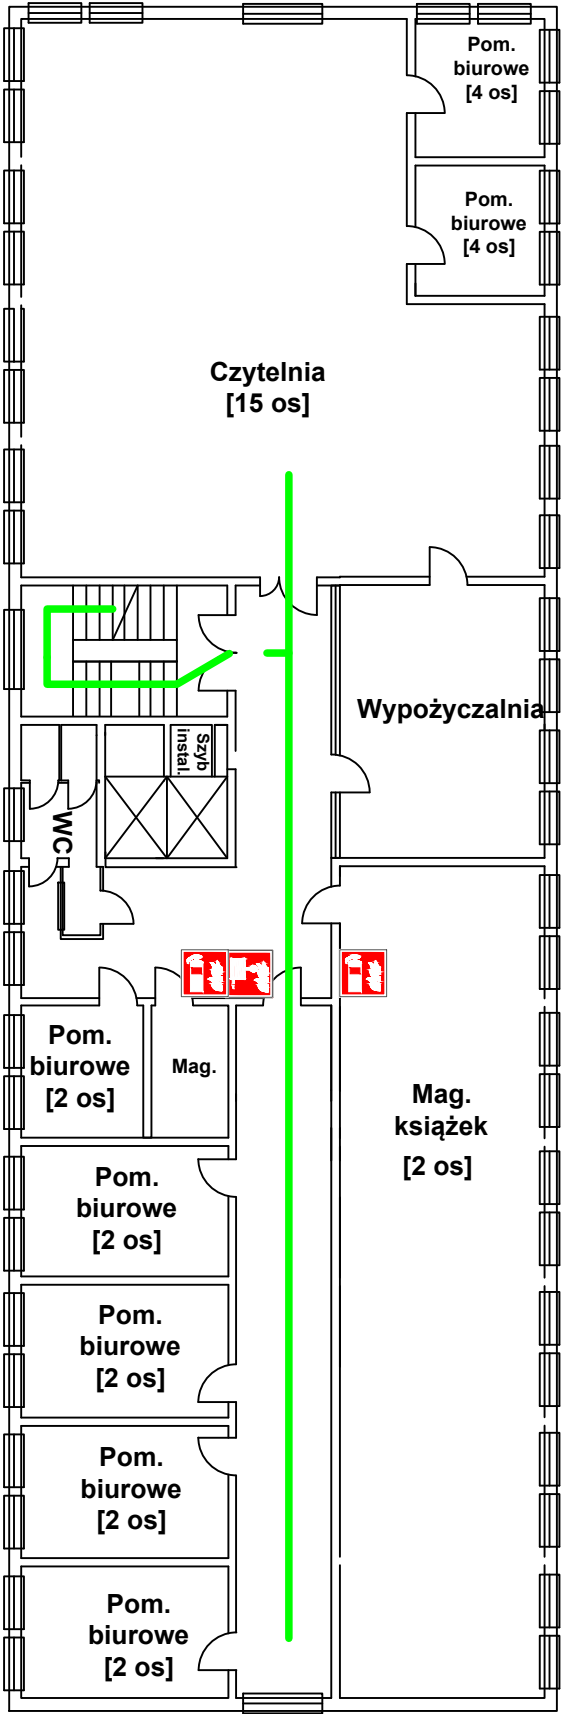

Legenda	
	Hydrant wewnętrzny
	Gaśnica
	Hydrant zewnętrzny
	Ręczny ostrzegacz pożarowy
	Uruchamianie oddymiania
	Centrala sygnalizacji pożaru
	Przeciwpowozowy wyłącznik prądu
	Drzwi o odporności ogniowej EI 60
	Drzwi o odporności ogniowej EI 30
	System oddymiania
	Klucz do wyjścia ewakuacyjnego
	Kierunek do wyjścia drogi ewakuacyjnej w dół/w górę
	Drzwi ewakuacyjne
	Wyście ewakuacyjne
	Miejsce zbiórki do ewakuacji
	Kierunek ewakuacji
	Dojazd do budynku
	Maksymalna ilość osób do ewakuacji
Powierzchnia całkowita : ~ 29 589m²: Liczba kondygnacji: • nadziemnych: 9 • podziemnych: 1 Kategoria zagrożenia ludzi: • ZL V Maksymalna liczba osób w budynku: ok. 1250 osób Grupa wysokości: W - wysoki (wysokość ok. 34m)	

Inspektorat Ochrony Przeciwpowozarowej Politechniki Warszawskiej	
Budynek:	BUDYNEK WYDZIAŁU INŻYNIERII CHEMICZNEJ I PROCESOWEJ POLITECHNIKI WARSZAWSKIEJ ul. WARYŃSKIEGO 1 w Warszawie
Rysunek:	Rzut Piętra VI
Opracowanie:	Instrukcja bezpieczeństwa powozarowego
Opracował:	mgr Bożena Zawisza
Podpis:	
Sprawdził:	st. bryg. w st. spocz. mgr inż. Adam Dąbrowski
Podpis:	
Branża:	Ochrona przeciwpowozarowa
Nr rys.:	9
Data:	Wrzesień 2026 r.

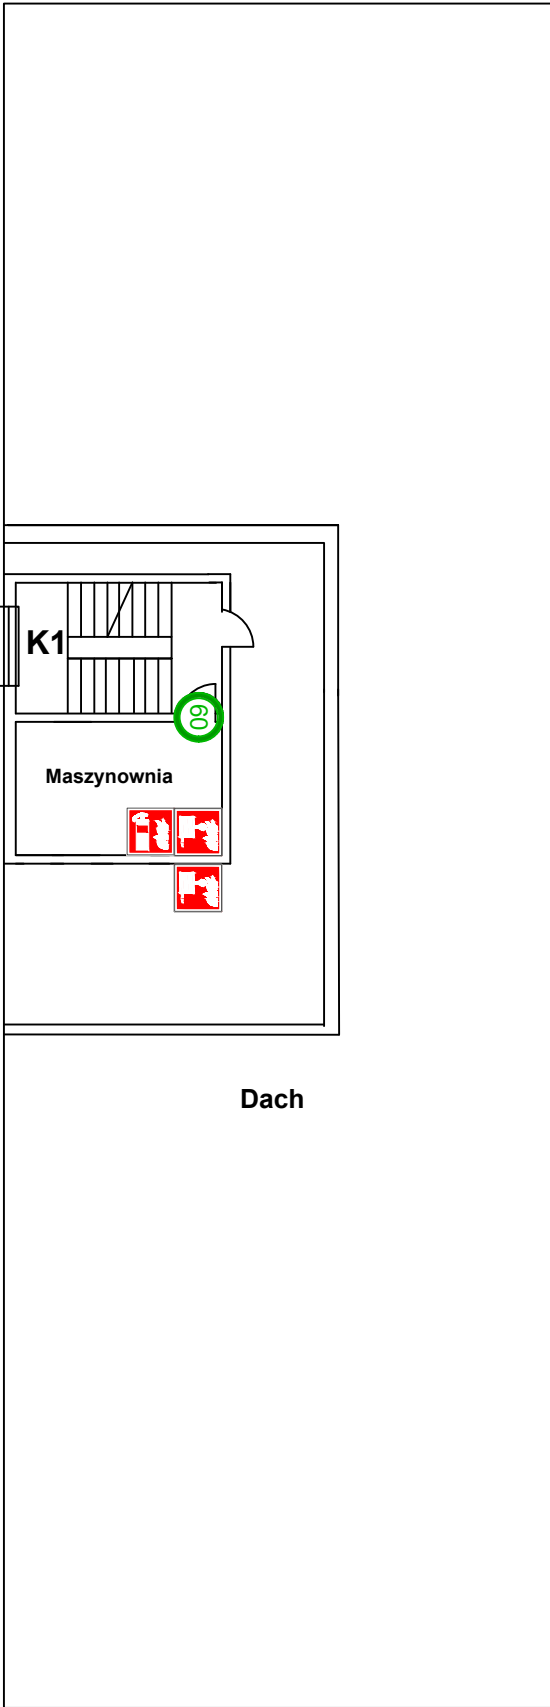

Legenda	
	Hydrant wewnętrzny
	Gaśnica
	Hydrant zewnętrzny
	Ręczny ostrzegacz pożarowy
	Uruchamianie oddymiania
	Centrala sygnalizacji pożaru
	Przeciwpożarowy wyłącznik prądu
	Drzwi o odporności ogniowej EI 60
	Drzwi o odporności ogniowej EI 30
	System oddymiania
	Klucz do wyjścia ewakuacyjnego
	Kierunek do wyjścia drogi ewakuacyjnej w dół/w górę
	Drzwi ewakuacyjne
	Wyście ewakuacyjne
	Miejsce zbiórki do ewakuacji
	Kierunek ewakuacji
	Dojazd do budynku
	Maksymalna ilość osób do ewakuacji (20)
Powierzchnia całkowita : ~ 29 589m²: Liczba kondygnacji: - nadziemnych: 9 - podziemnych: 1 Kategoria zagrożenia ludzi: - ZL V Maksymalna liczba osób w budynku: ok. 1250 osób Grupa wysokości: W - wysoki (wysokość ok. 34m)	

Inspektorat Ochrony Przeciwpożarowej Politechniki Warszawskiej	
Budynek:	BUDYNEK WYDZIAŁU INŻYNIERII CHEMICZNEJ I PROCESOWEJ POLITECHNIKI WARSZAWSKIEJ ul. WARYŃSKIEGO 1 w Warszawie
Rysunek:	Rzut Piętra VII / Dach
Opracowanie:	Instrukcja bezpieczeństwa pożarowego
Opracował:	mgr Bożena Zawisza
Podpis:	
Sprawdził:	st. bryg. w st. spocz. mgr inż. Adam Dąbrowski
Podpis:	
Branża:	Ochrona przeciwpożarowa
Nr rys.:	10
Data:	Wrzesień 2026 r.